


PLAN MAISON DU VANNAGE

Toutes les chambres disposent de leur salle de bains individuelle (douche, lavabo, WC).

Tous les lits des chambres peuvent être disposés soit en lits individuels soit en lits doubles.

Les 5 chambres du rez-de-chaussée sont aux normes handicapés : **à réserver aux personnes à mobilité réduite.**

REZ-DE-CHAUSSEE

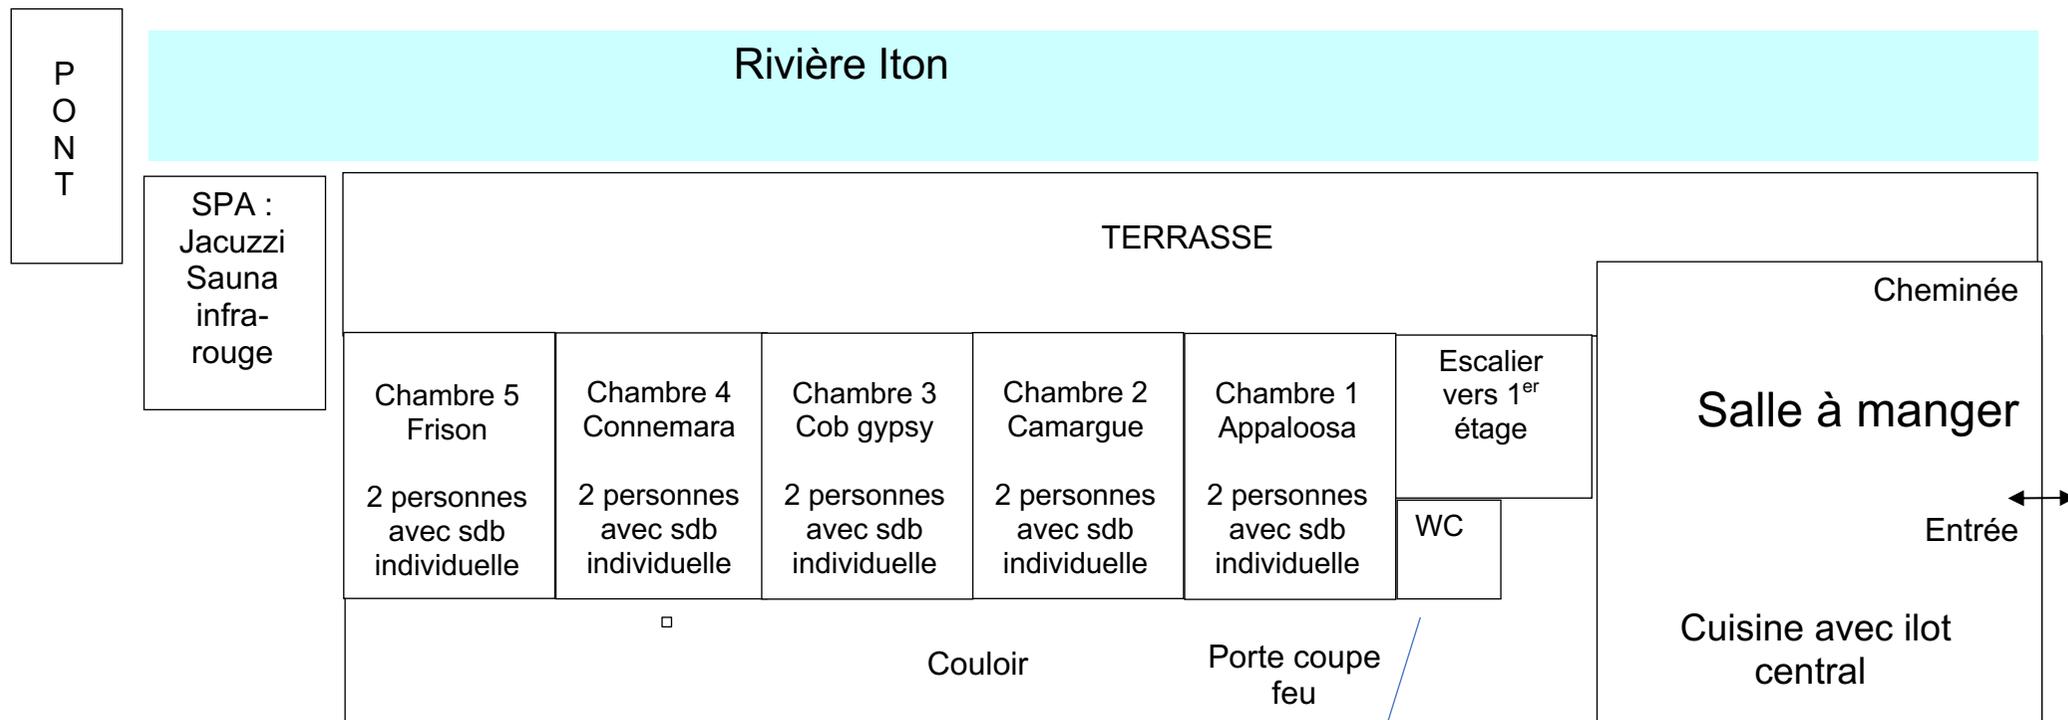

**Maison du VANNAGE
PREMIER ETAGE**

