


PLAN MAISON DU HERON

Les chambres portent les noms des chevaux vivant ou ayant vécu aux Chérottes

REZ-DE-CHAUSSEE

**LES 3 CHAMBRES DU REZ-DE-CHAUSSEE SONT A ATTRIBUER
AUX PERSONNES A MOBILITE REDUITE**

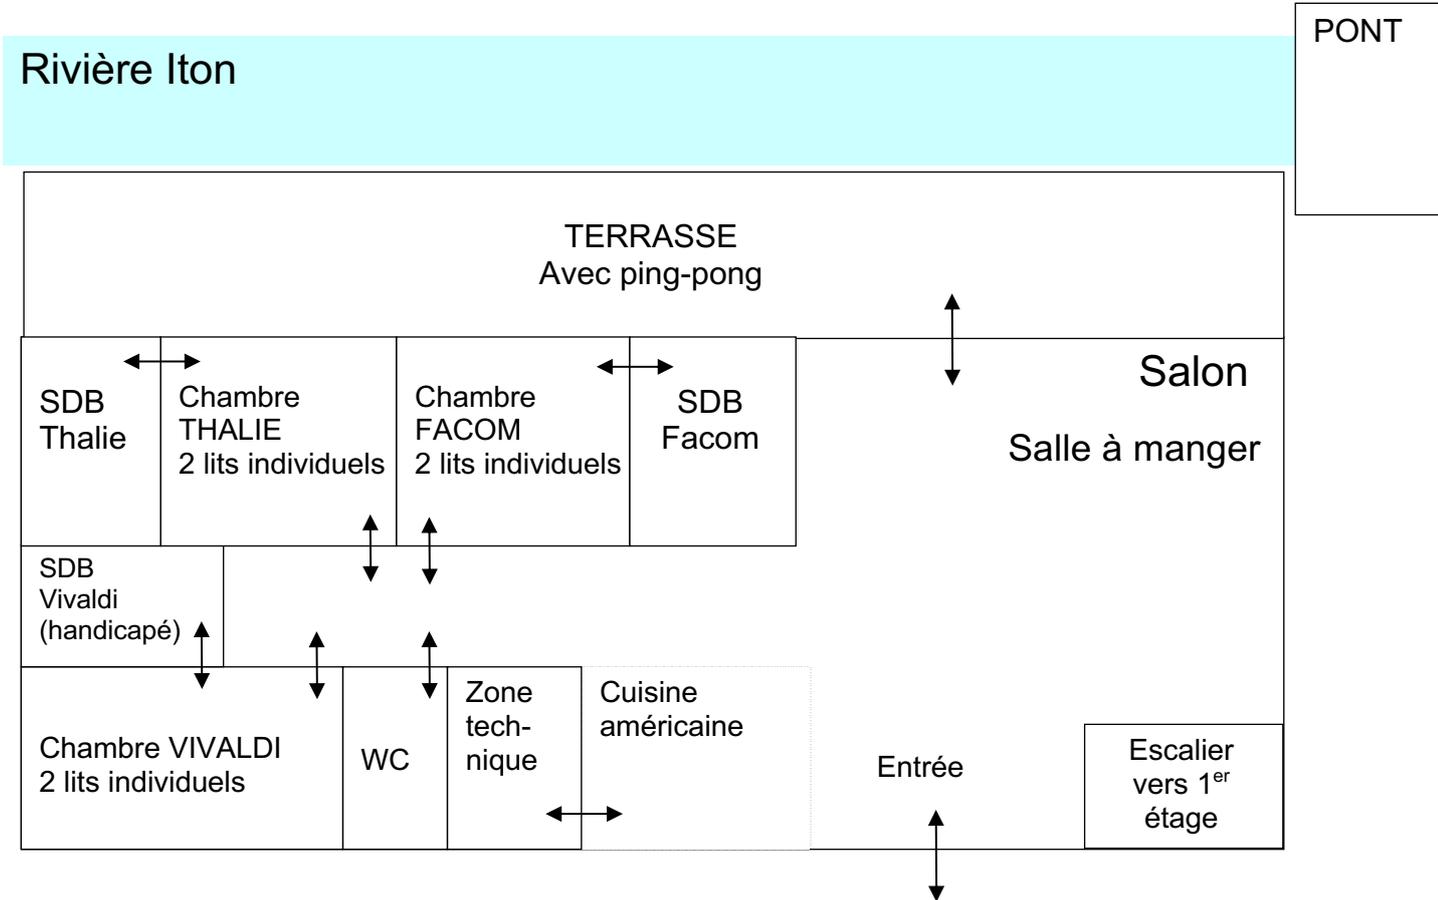

PREMIER ETAGE

